

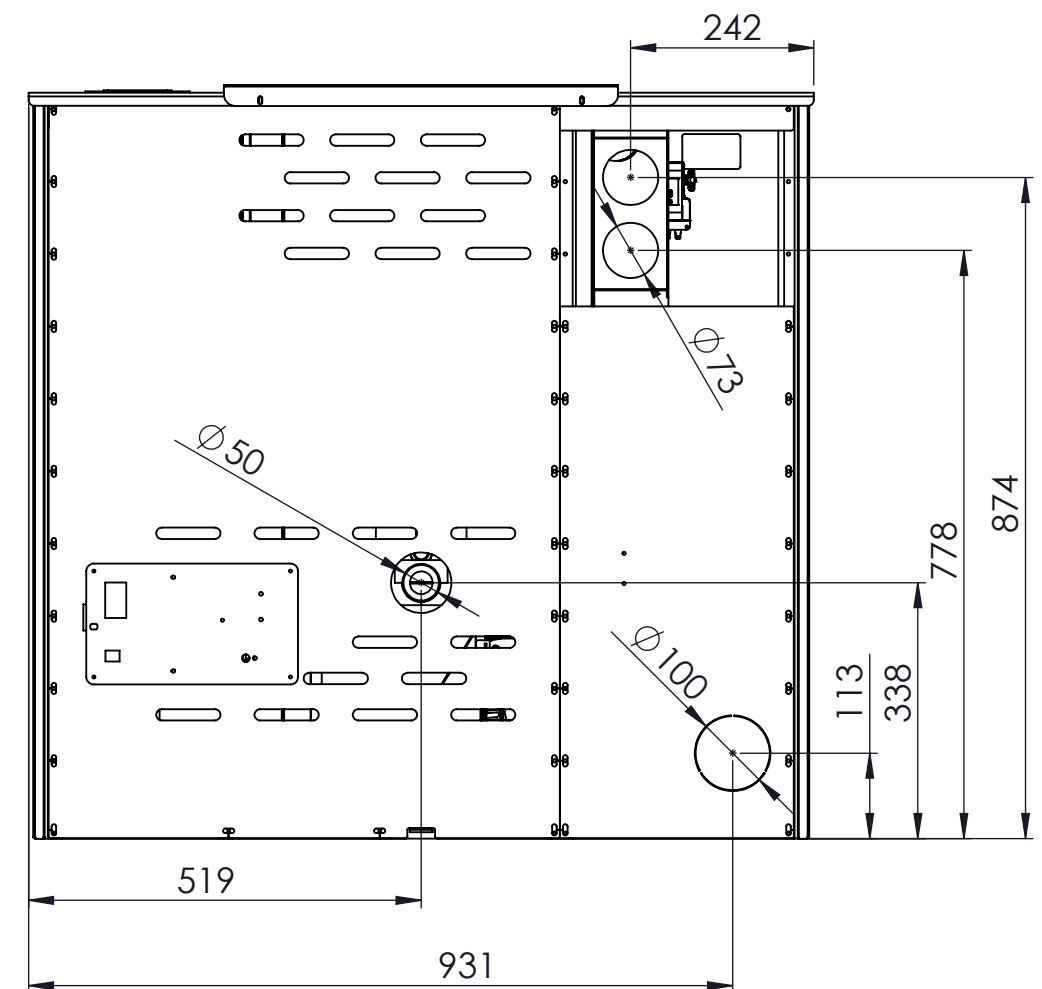
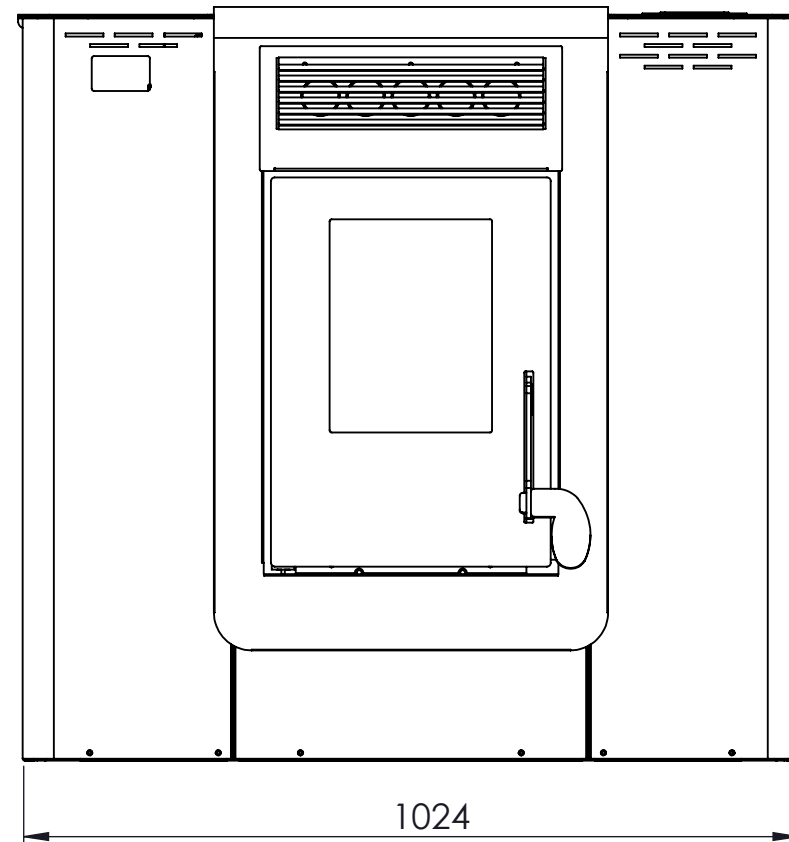
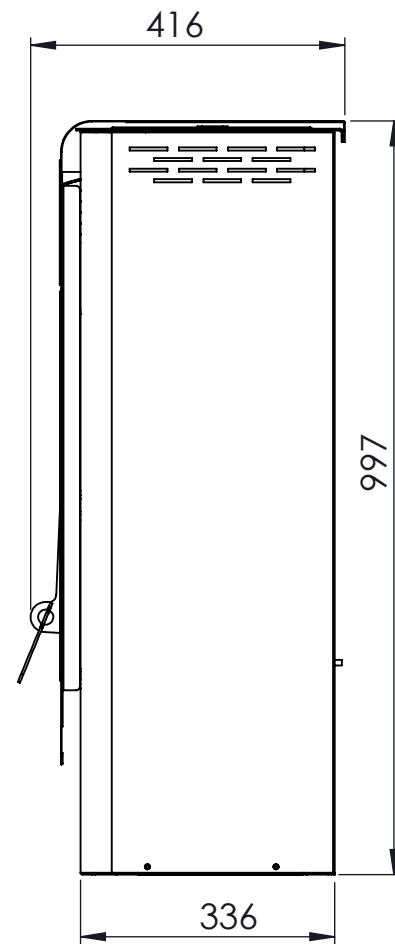


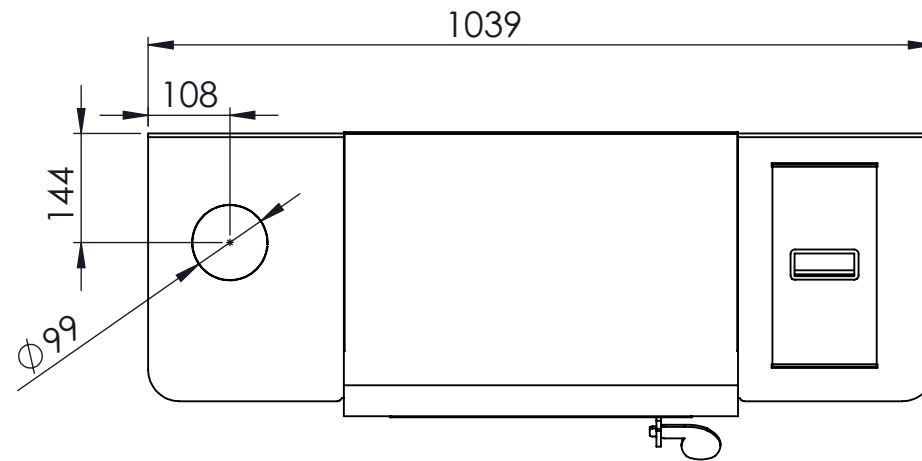

Material	Espesor	Und.	Dibujado	Verificado	Referencia	Rev.	Fecha
xxx	- mm	x		-	-	-	25/04/2019
Proyecto							
Plano						Escala 1/10	Hoja Nº 1

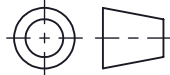

DISEÑOS METÁLICOS FERRUM
 Avd. Fuente las piedras
 S/N, Grupo Ind. PROMI
 14940 Cabra (Córdoba)

Proyecto: -
 Plano: Pasillo 10